


LEGENDE

- Limite zonage
- Bande de protection des lisières (50m)
- Zone agricole de culture
- Zone UA
- Zone UB
- Zone UC
- Zone UE
- Zone AU
- Zone Na
- Zone Nb
- Zone Nc
- Zone Nj
- Zone Ns
- Espace boisé classé
- Emplacements réservés 1 2

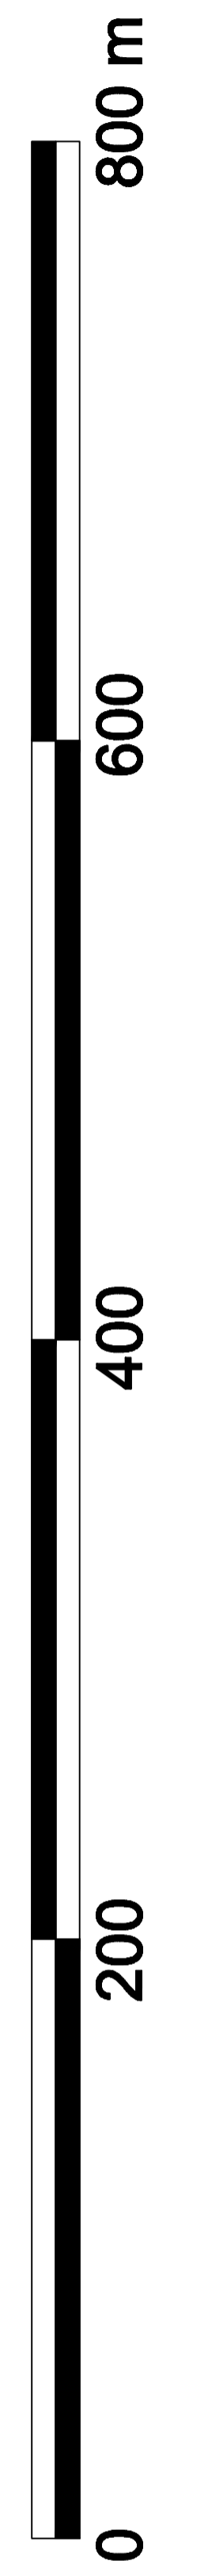

DEPARTEMENT DE SEINE ET MARNE

COMMUNE DE GOUAIX

PLAN LOCAL D'URBANISME

N° 2 PLAN DE ZONAGE DU BOURG

Juillet 2013

Echelle 1/2000