


LEGENDE

- Réseau Eaux Pluviales
- Réseau Eaux Usées
- Réseau Unitaire
- Espace boisé classé

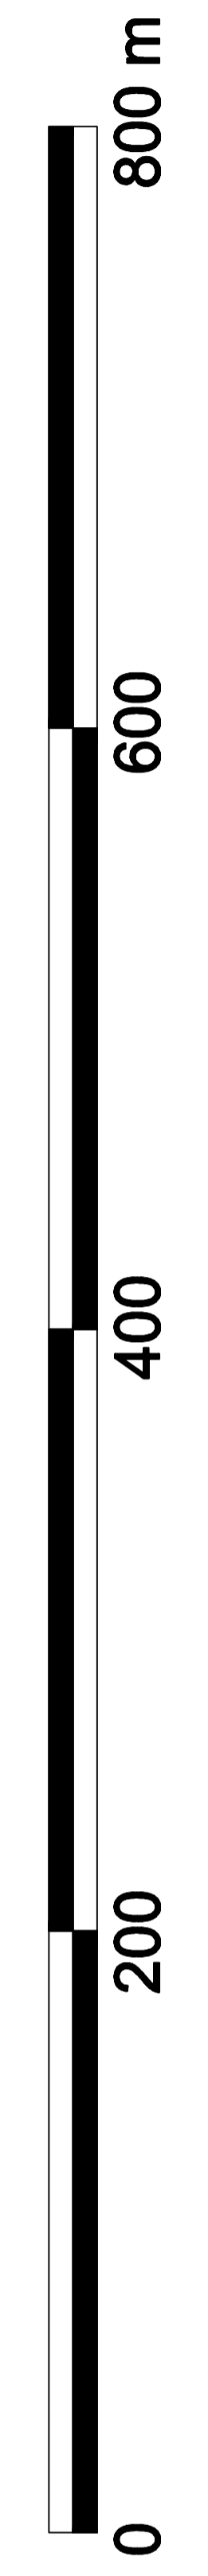

DEPARTEMENT DE SEINE ET MARNE

**COMMUNE
DE
GOUAIX**

**PLAN LOCAL
D'URBANISME**

**N° 7
PLAN DES RESEAUX
D'ASSAINISSEMENT**

Juillet 2013

Echelle 1/2000